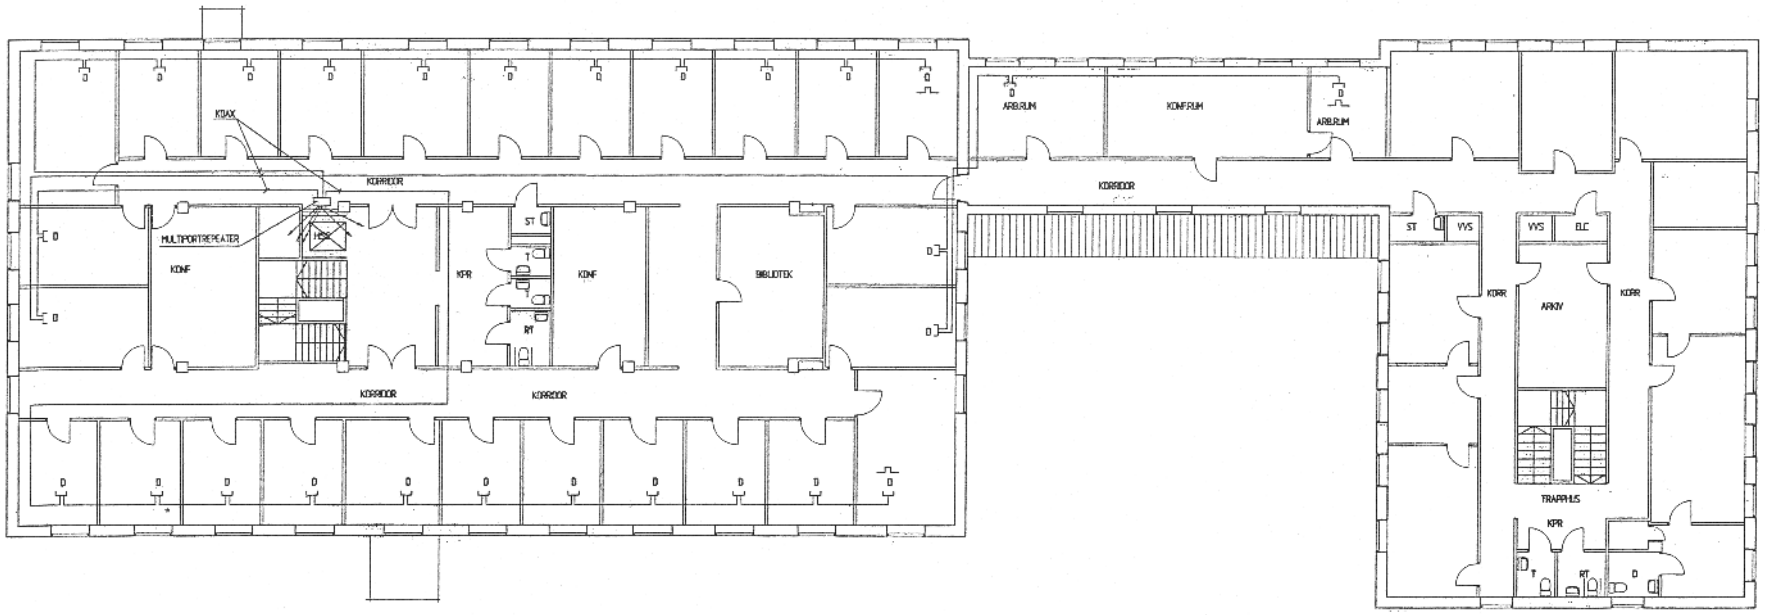


FÖRKLARINGAR OCH SYMBOLER

- SLUTMOTSTÅND
- DATAUTTAG

METER

0 1 2 3 4 5 10 15

| REG | ÄNT | REGISTRERINGEN ÄVSER | SIGN | DATUM |
|---|---|---|---|---|

REJLERS Byggnadsteknik AB

KV.SOTAREN NR.2, VÄXJÖ
UTVECKLINGS- OCH KONSTRUKTIONSKONTOR
VÅNING 1 TRAPPA

DATANÄT

SKALA 1:100

| RITAD KONSTR AV | GRANSKAD AV | ARBETSNUMMER |
|---|---|---|
| BC | | |
| VÄXJÖ 96.08.06 | | |

| KOD | TYP | POS | RITNINGSNUMMER | REV |
|---|---|---|---|---|
| DATAN_1 | | | E 6468:02 | |

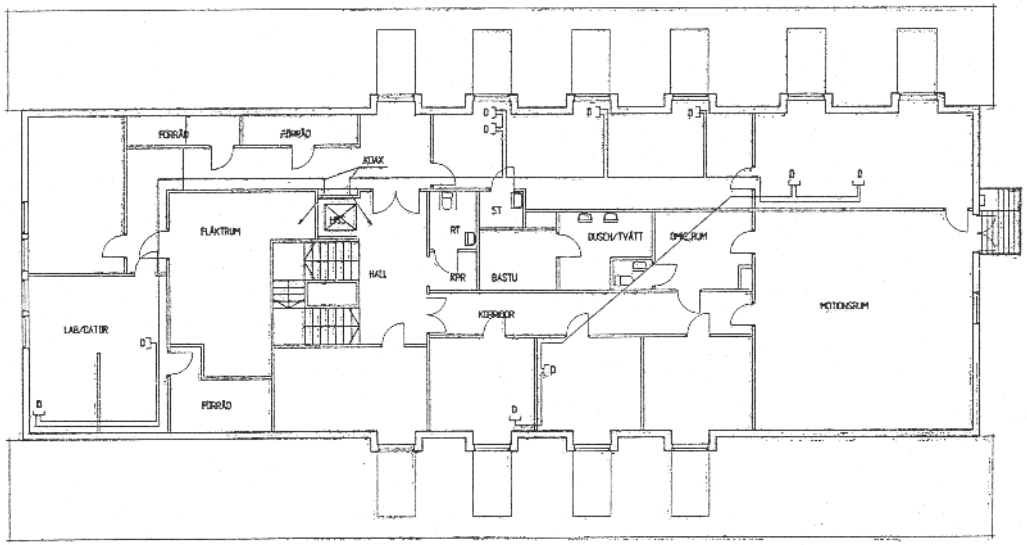


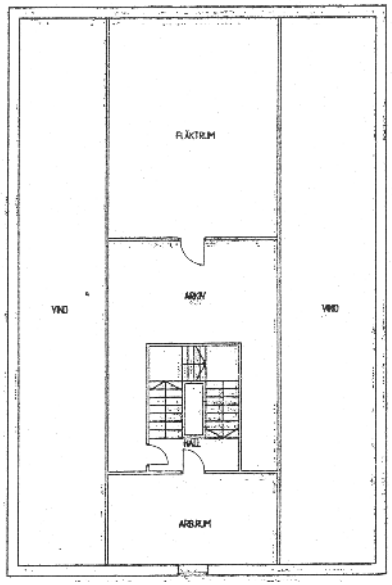


FÖRKLARINGAR OCH SYMBOLER

D → DATAUTTAG

METER
0 1 2 3 4 5 10 15

| | | | | |
|---|---|---|---|---|
| REJLERS Ingenjörsbyrån AB | | | KV.SOTAREN NR.2, VÄXJÖ<br>UTVECKLINGS- OCH KONSTRUKTIONSKONTOR<br>VINDSVÅNING<br>DATANÄT | |
| RITAD KONSTR. AV BC | GRANSKAD AV | ARBETSHANDR. | | SKALA 1:100 |
| VÄXJÖ 950826 | | | KOD TYP POS<br>DATAN_V | ÄRENDEBENÄMN.<br>E 64.68.03 |